



DIAGRAMA DE EMPUXOS:

ESC.: 1/100


DETALHE 14.1: CORTINA DE CONCRETO ARMADO CONVENCIONAL DA RUA HONORINA DE OLIVEIRA

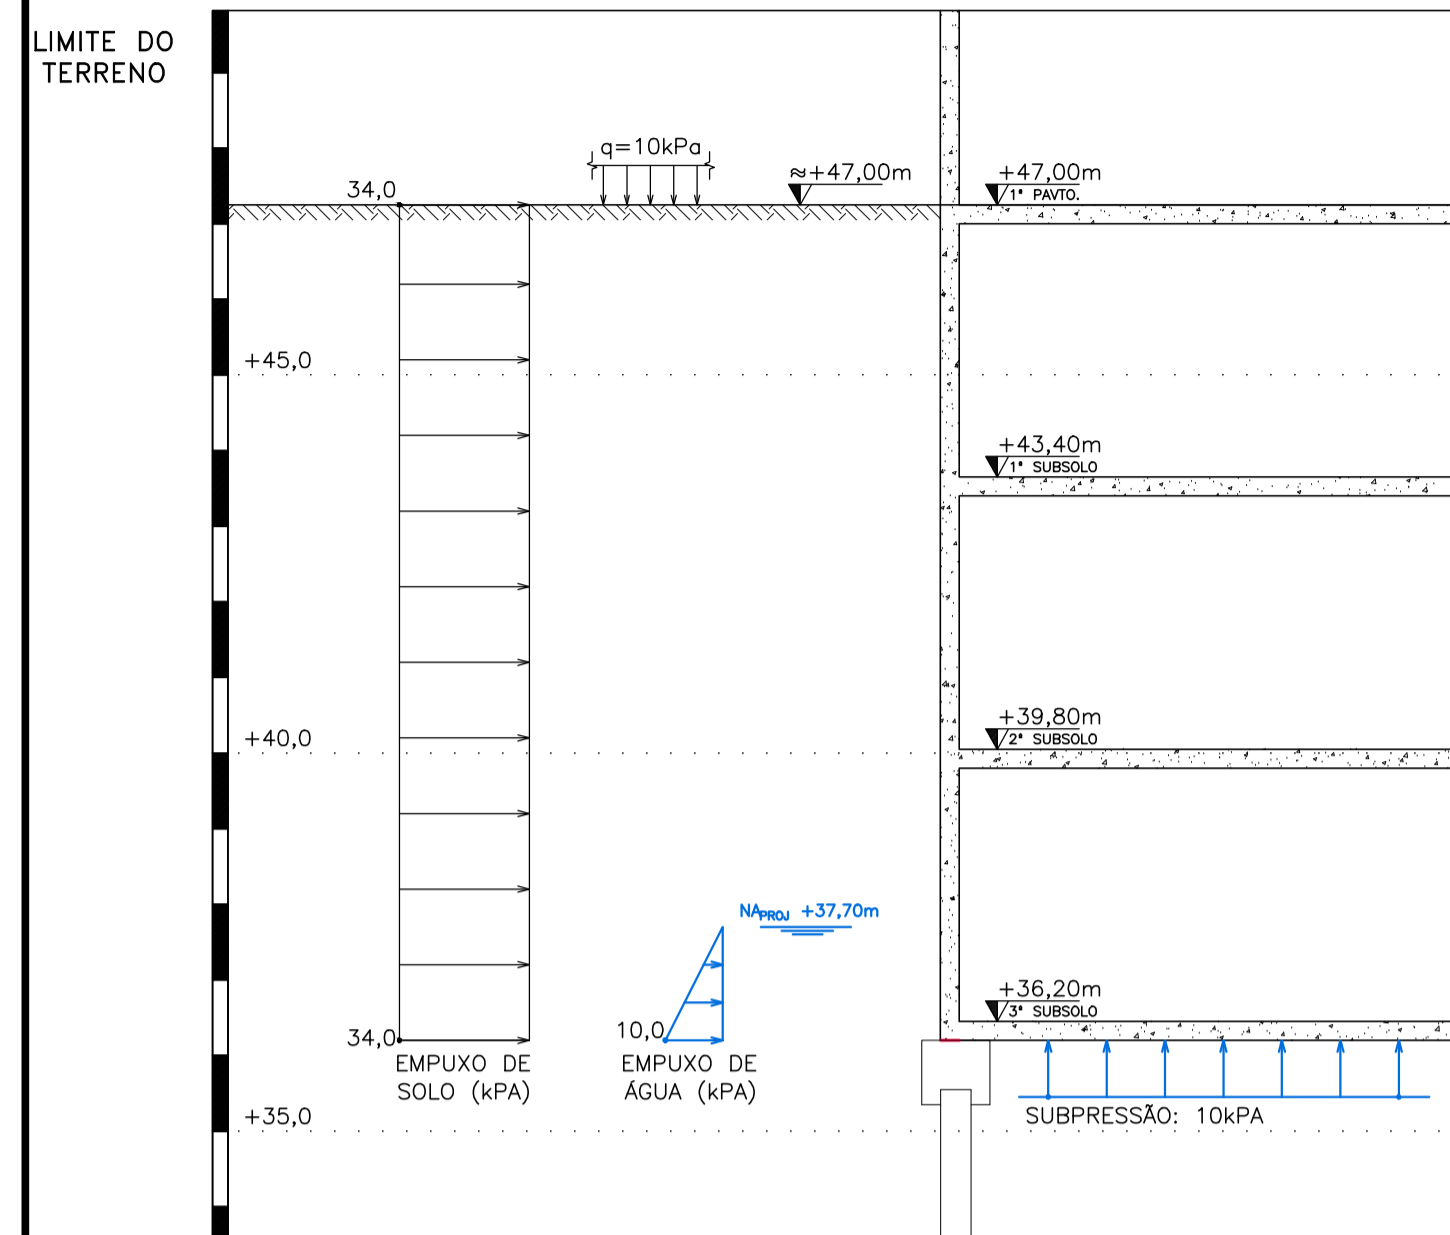


DETALHE 14.3: CONTENÇÃO APOIADA SOBRE BLOCOS DE ESTACAS RAÍZ ANCORADAS NA ROCHA DO VIZINHO LOURIVAL ALTOÉ

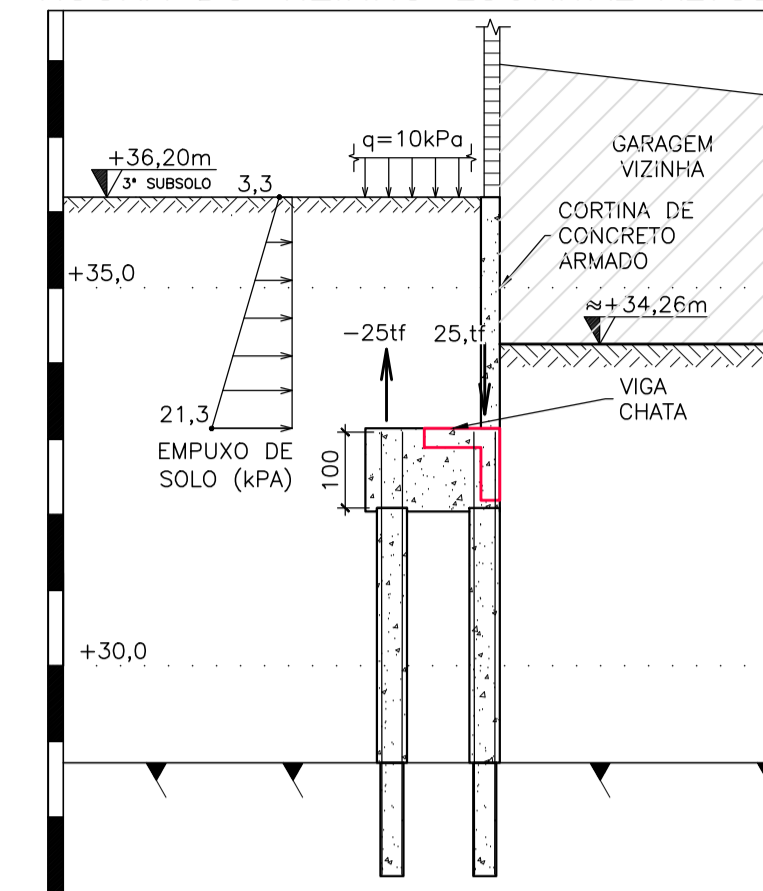


DETALHE 14.4: SUBPRESSÃO NAS LAJES DO 3º E 4º SUBSOLO

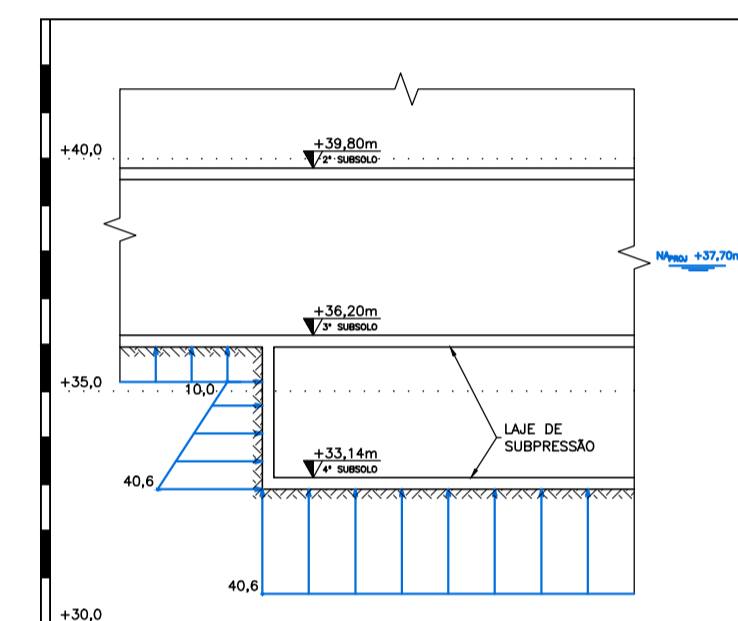


DETALHE 14.5A: CORTINA DE ESTACAS SECANTES DO VIZINHO AMON SHUAB FASE PROVISÓRIA 01

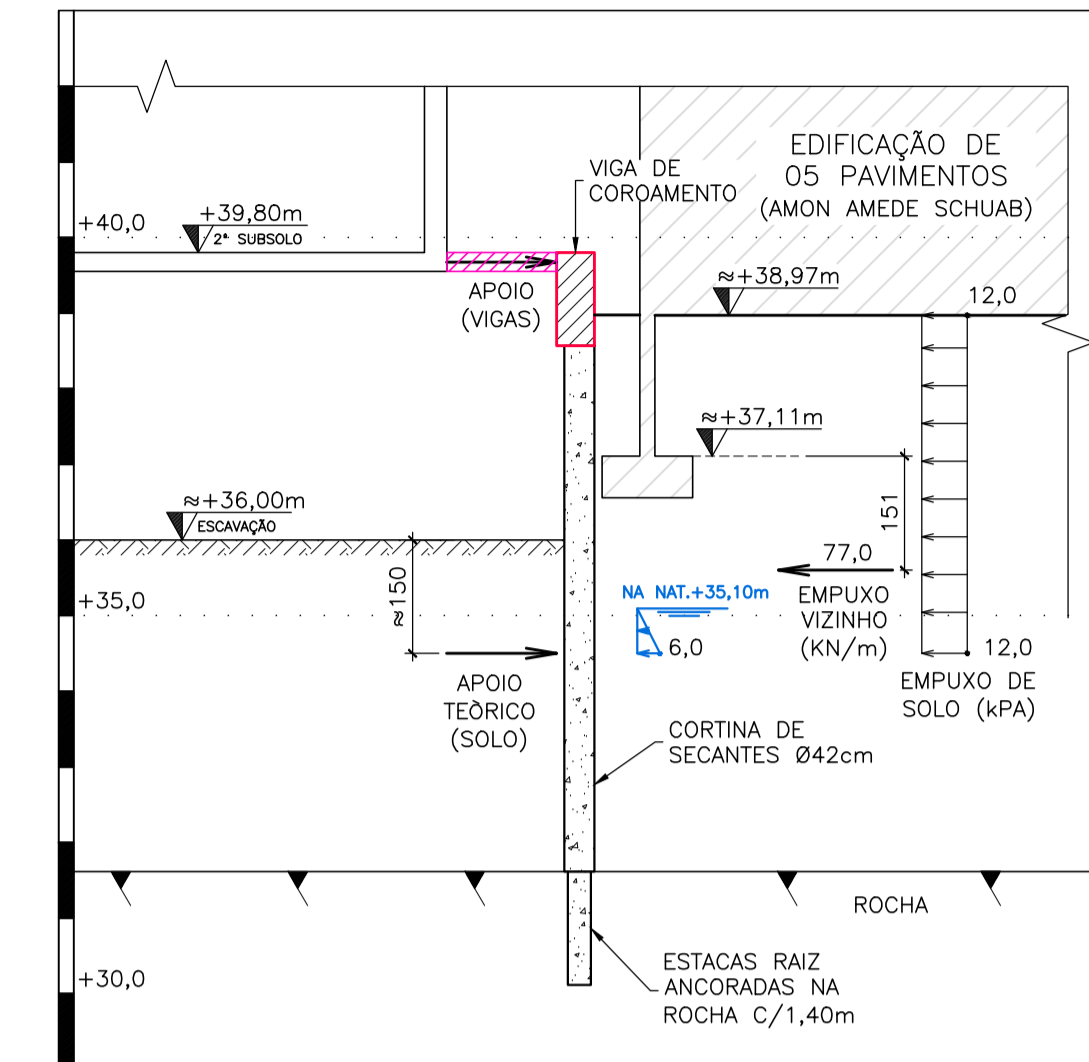


DETALHE 14.5B: CORTINA DE ESTACAS SECANTES DO VIZINHO AMON SHUAB FASE PROVISÓRIA 02

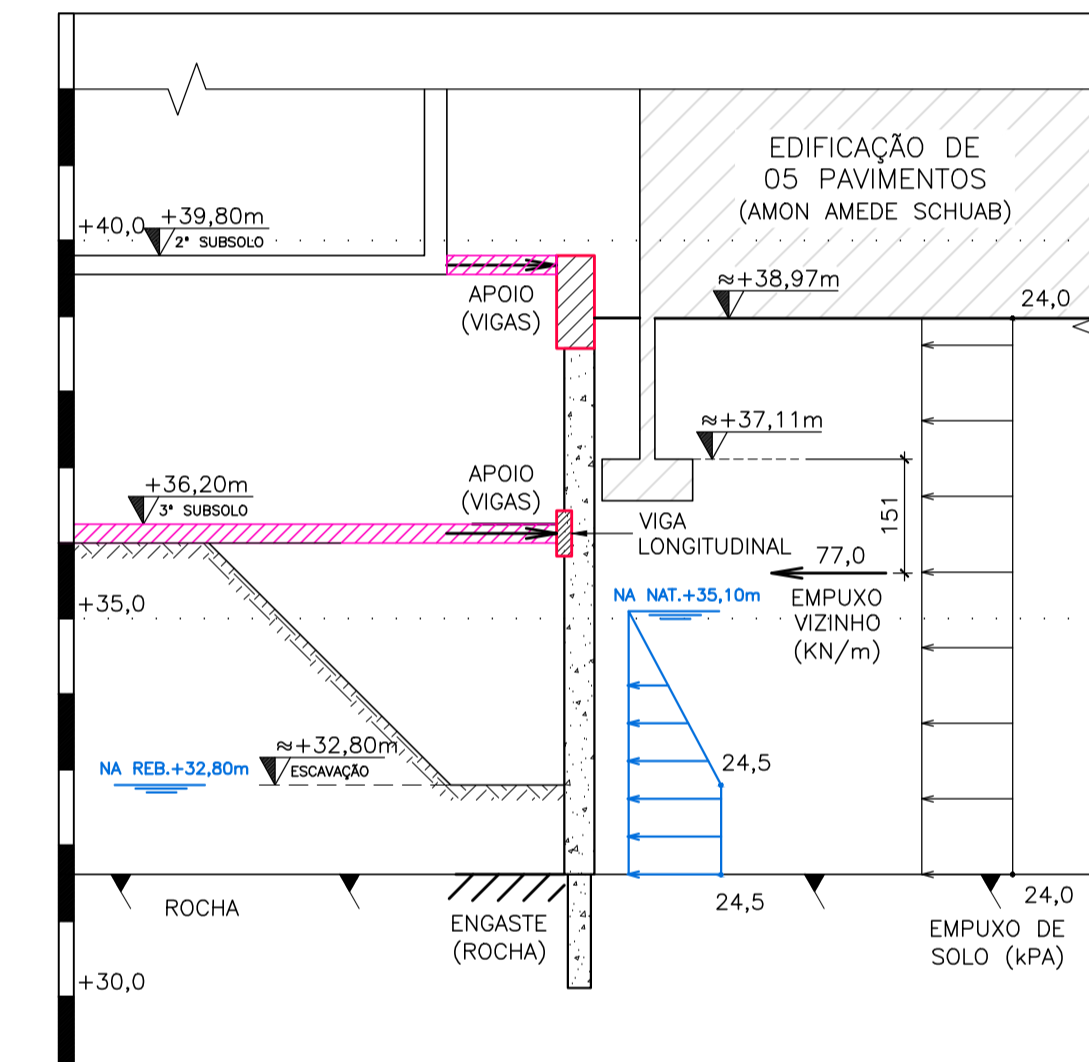


DETALHE 14.6A: CORTINA DE ESTACAS SECANTES IGREJA MARANATA FASE PROVISÓRIA 01

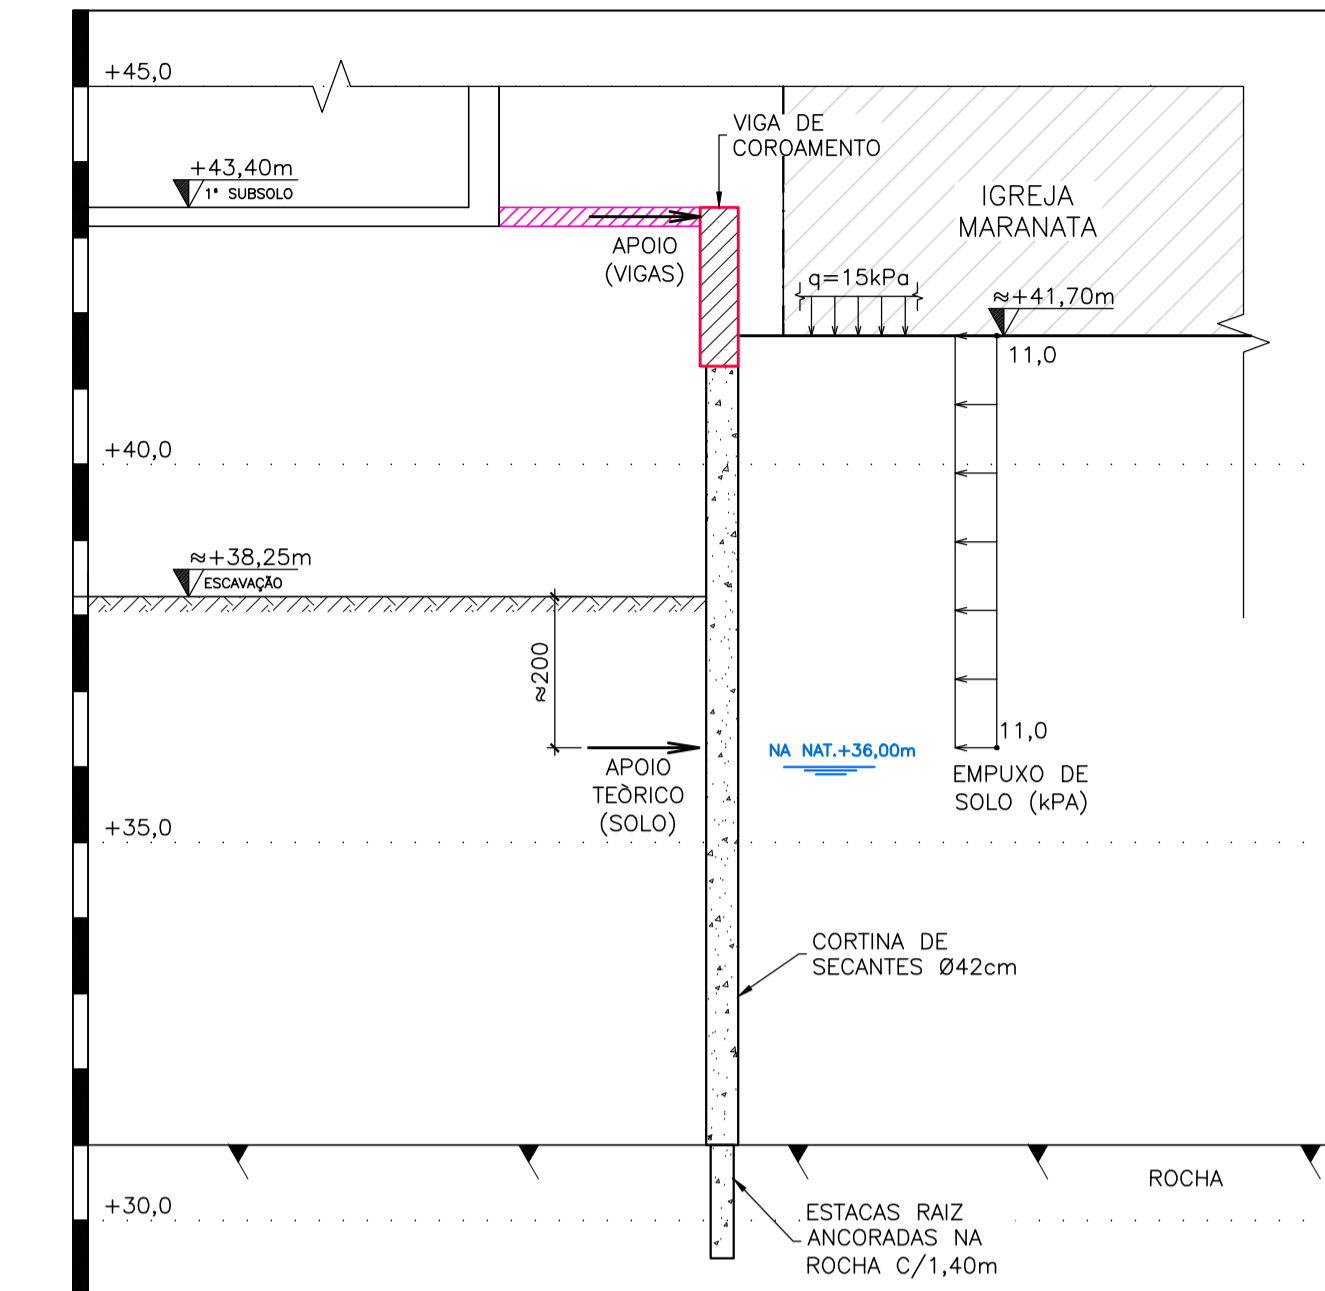


DETALHE 14.6B: CORTINA DE ESTACAS SECANTES IGREJA MARANATA FASE PROVISÓRIA 02

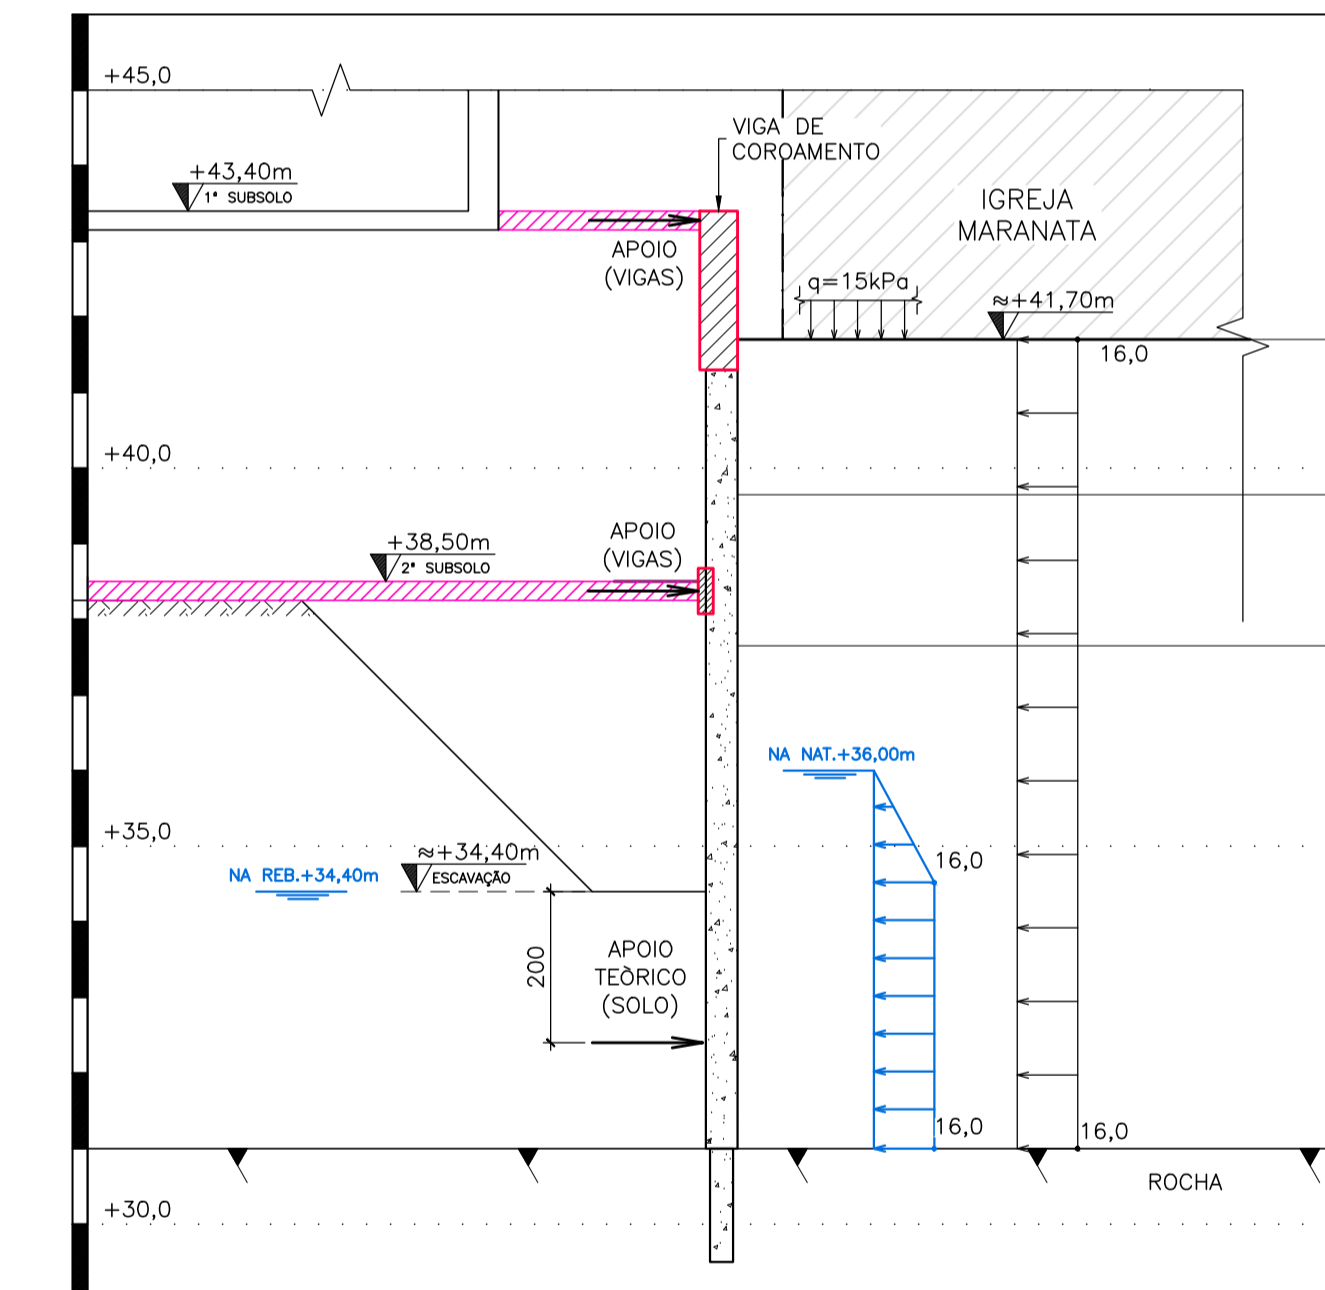

DETALHE 14.2A: CORTINA DE ESTACAS RAÍZ ESPAÇADAS DOS VIZINHOS LOREN E NILDON DE SOUSA FASE PROVISÓRIA

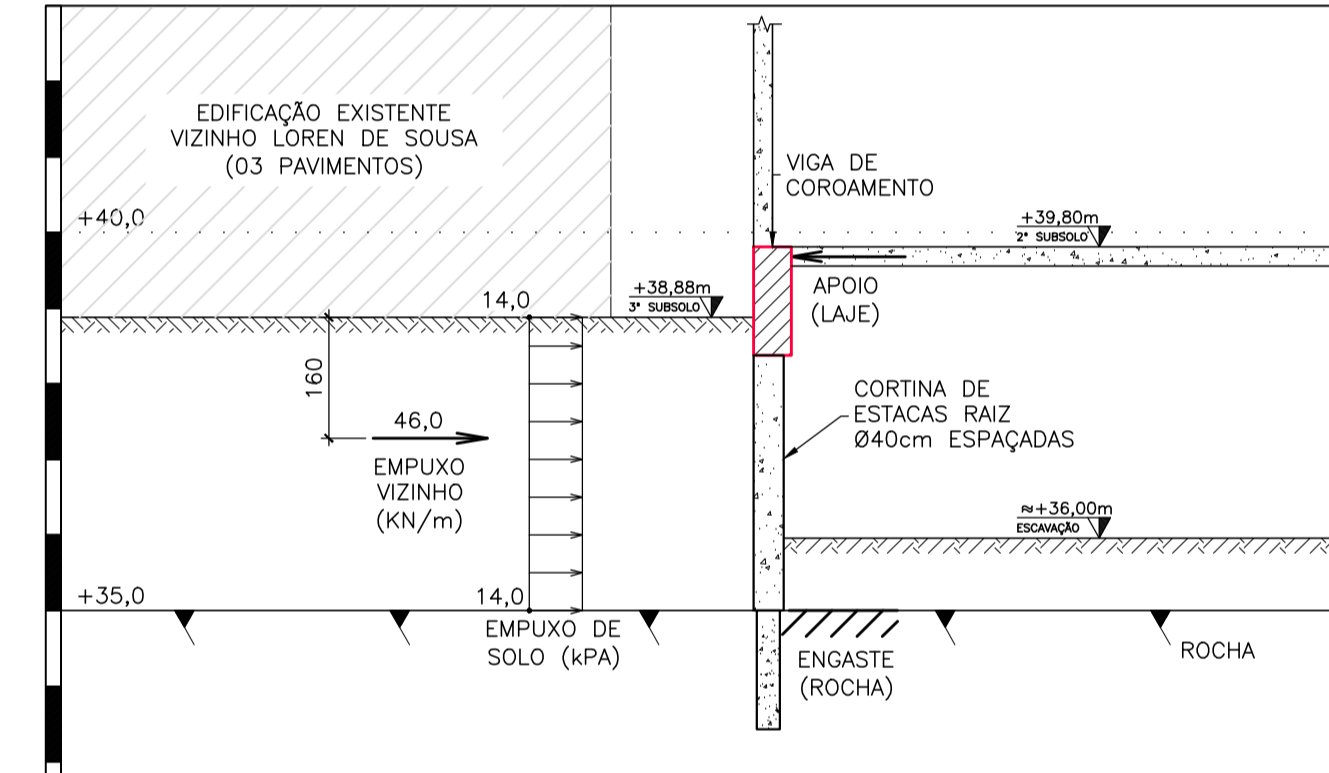

DETALHE 14.2B: CORTINA DE CONCRETO ARMADO CONVENCIONAL DOS VIZINHOS LOREN E NILDON FASE DEFINITIVA

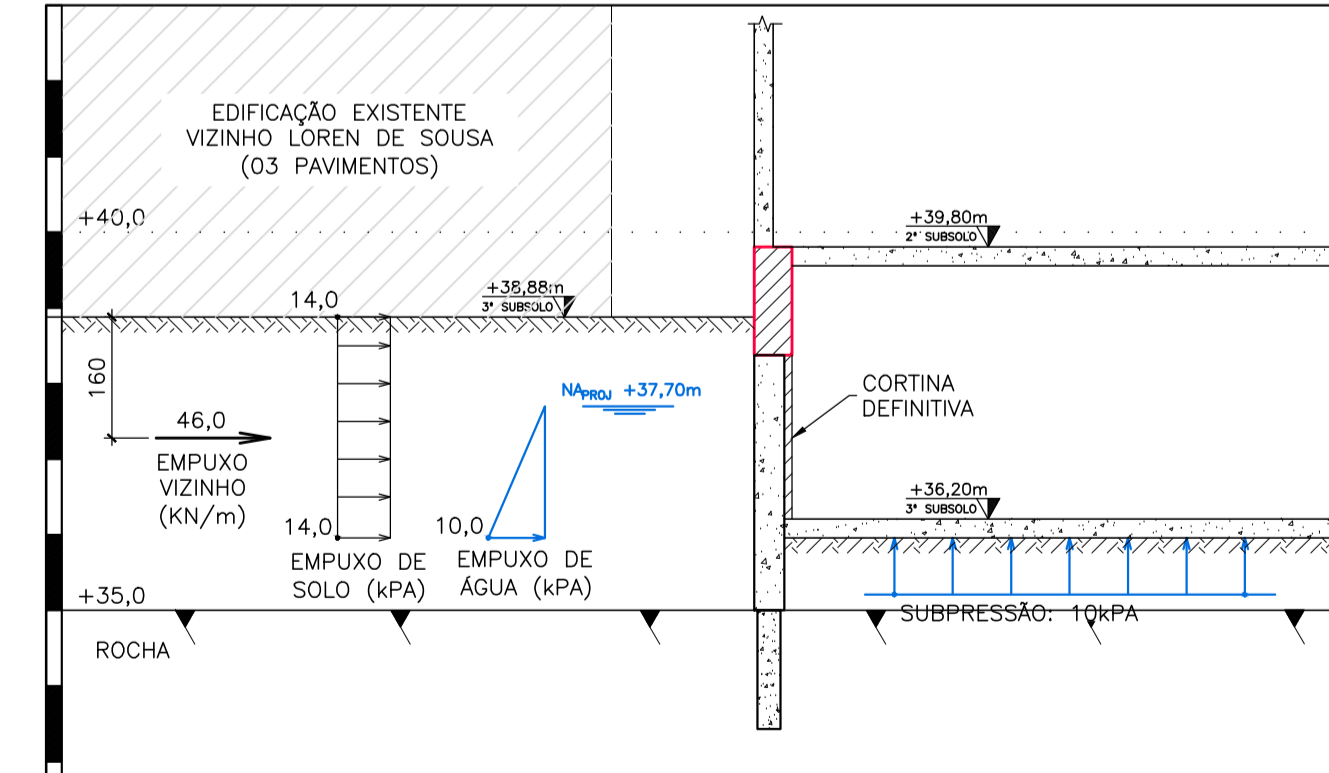

TERMO DE CONFIDENCIALIDADE

TODOS OS DADOS, INFORMAÇÕES, DOCUMENTOS E DEMAIS ASSUNTOS PERTINENTES AO PRESENTE "PROJETO/ESPECIFICAÇÃO TÉCNICA", ÀS PARTES, OU A TERCEIROS POR QUALQUER FORMA, ENVOLVIDOS OU RELACIONADOS AO PRESENTE "PROJETO/ESPECIFICAÇÃO TÉCNICA", RECEBIDOS VERBALMENTE OU POR ESCRITO, EM SUPORTE FÍSICO OU ELETRÔNICO, SERÃO CARACTERIZADOS COMO "INFORMAÇÕES CONFIDENCIAIS", OBRIGANDO-SE O RECEPTOR DAS INFORMAÇÕES A NÃO DIVULGÁ-LAS, SEM AUTORIZAÇÃO E MENÇÃO À AUTORIDADE DA GEOCONSULT, COPIÁ-LAS, TRANSMITÍ-LAS, CEDÊ-LAS, VENDÊ-LAS, TORNÁ-LAS ACESSÍVEIS OU DELAS DISPOR A TERCEIROS NÃO ENVOLVIDOS NA PRESTAÇÃO DOS SERVIÇOS, MESMO APÓS A CONCLUSÃO DOS SERVIÇOS.

01	01/02/22	DETALHES 14.1, 14.2B, 14.4
00	29/06/21	EMIÇÃO INICIAL
REVISÃO	DATA	DESCRIÇÃO
<b>GEOCONSULT</b> CONSULTORIA DE SOLOS E FUNDAÇÕES LTDA e-mail: geoconsult@geoconsult.com.br TEL/FAX: (27) 3029-6482		
CLIENTE/OBRA:	HOSPITAL EVANGÉLICO DE CACHOEIRO DE ITAPEMIRIM HOSPITAL DO CÂNCER	CONSULTORIA N.º:
PROJETO/ASSUNTO:	PROJETO GEOTÉCNICO DE FUNDAÇÃO E CONTENÇÃO DIAGRAMAS DE EMPUXOS	FRANCHA N.º:
LOCAL:	RUA ANACLETO RAMOS, 55, CACHOEIRO DE ITAPEMIRIM, ES.	ESCALA:
AUTOR E RESPONSÁVEL TÉCNICO:	UBERESCILAS F. POLIDO - CREA-ES 820/D	INDICADA
CO-AUTOR:	TAYRO ZONTA - CREA ES-24530/D	DATA:
		29/06/21
		DESENHO:
		ARQUIVO:
		HECI-HDC-GEO-ESP-P14.dwg
		014