


PLANTA BAIXA: LOCAÇÃO DA DRENAGEM DE FUNDO

ESC.: 1/200

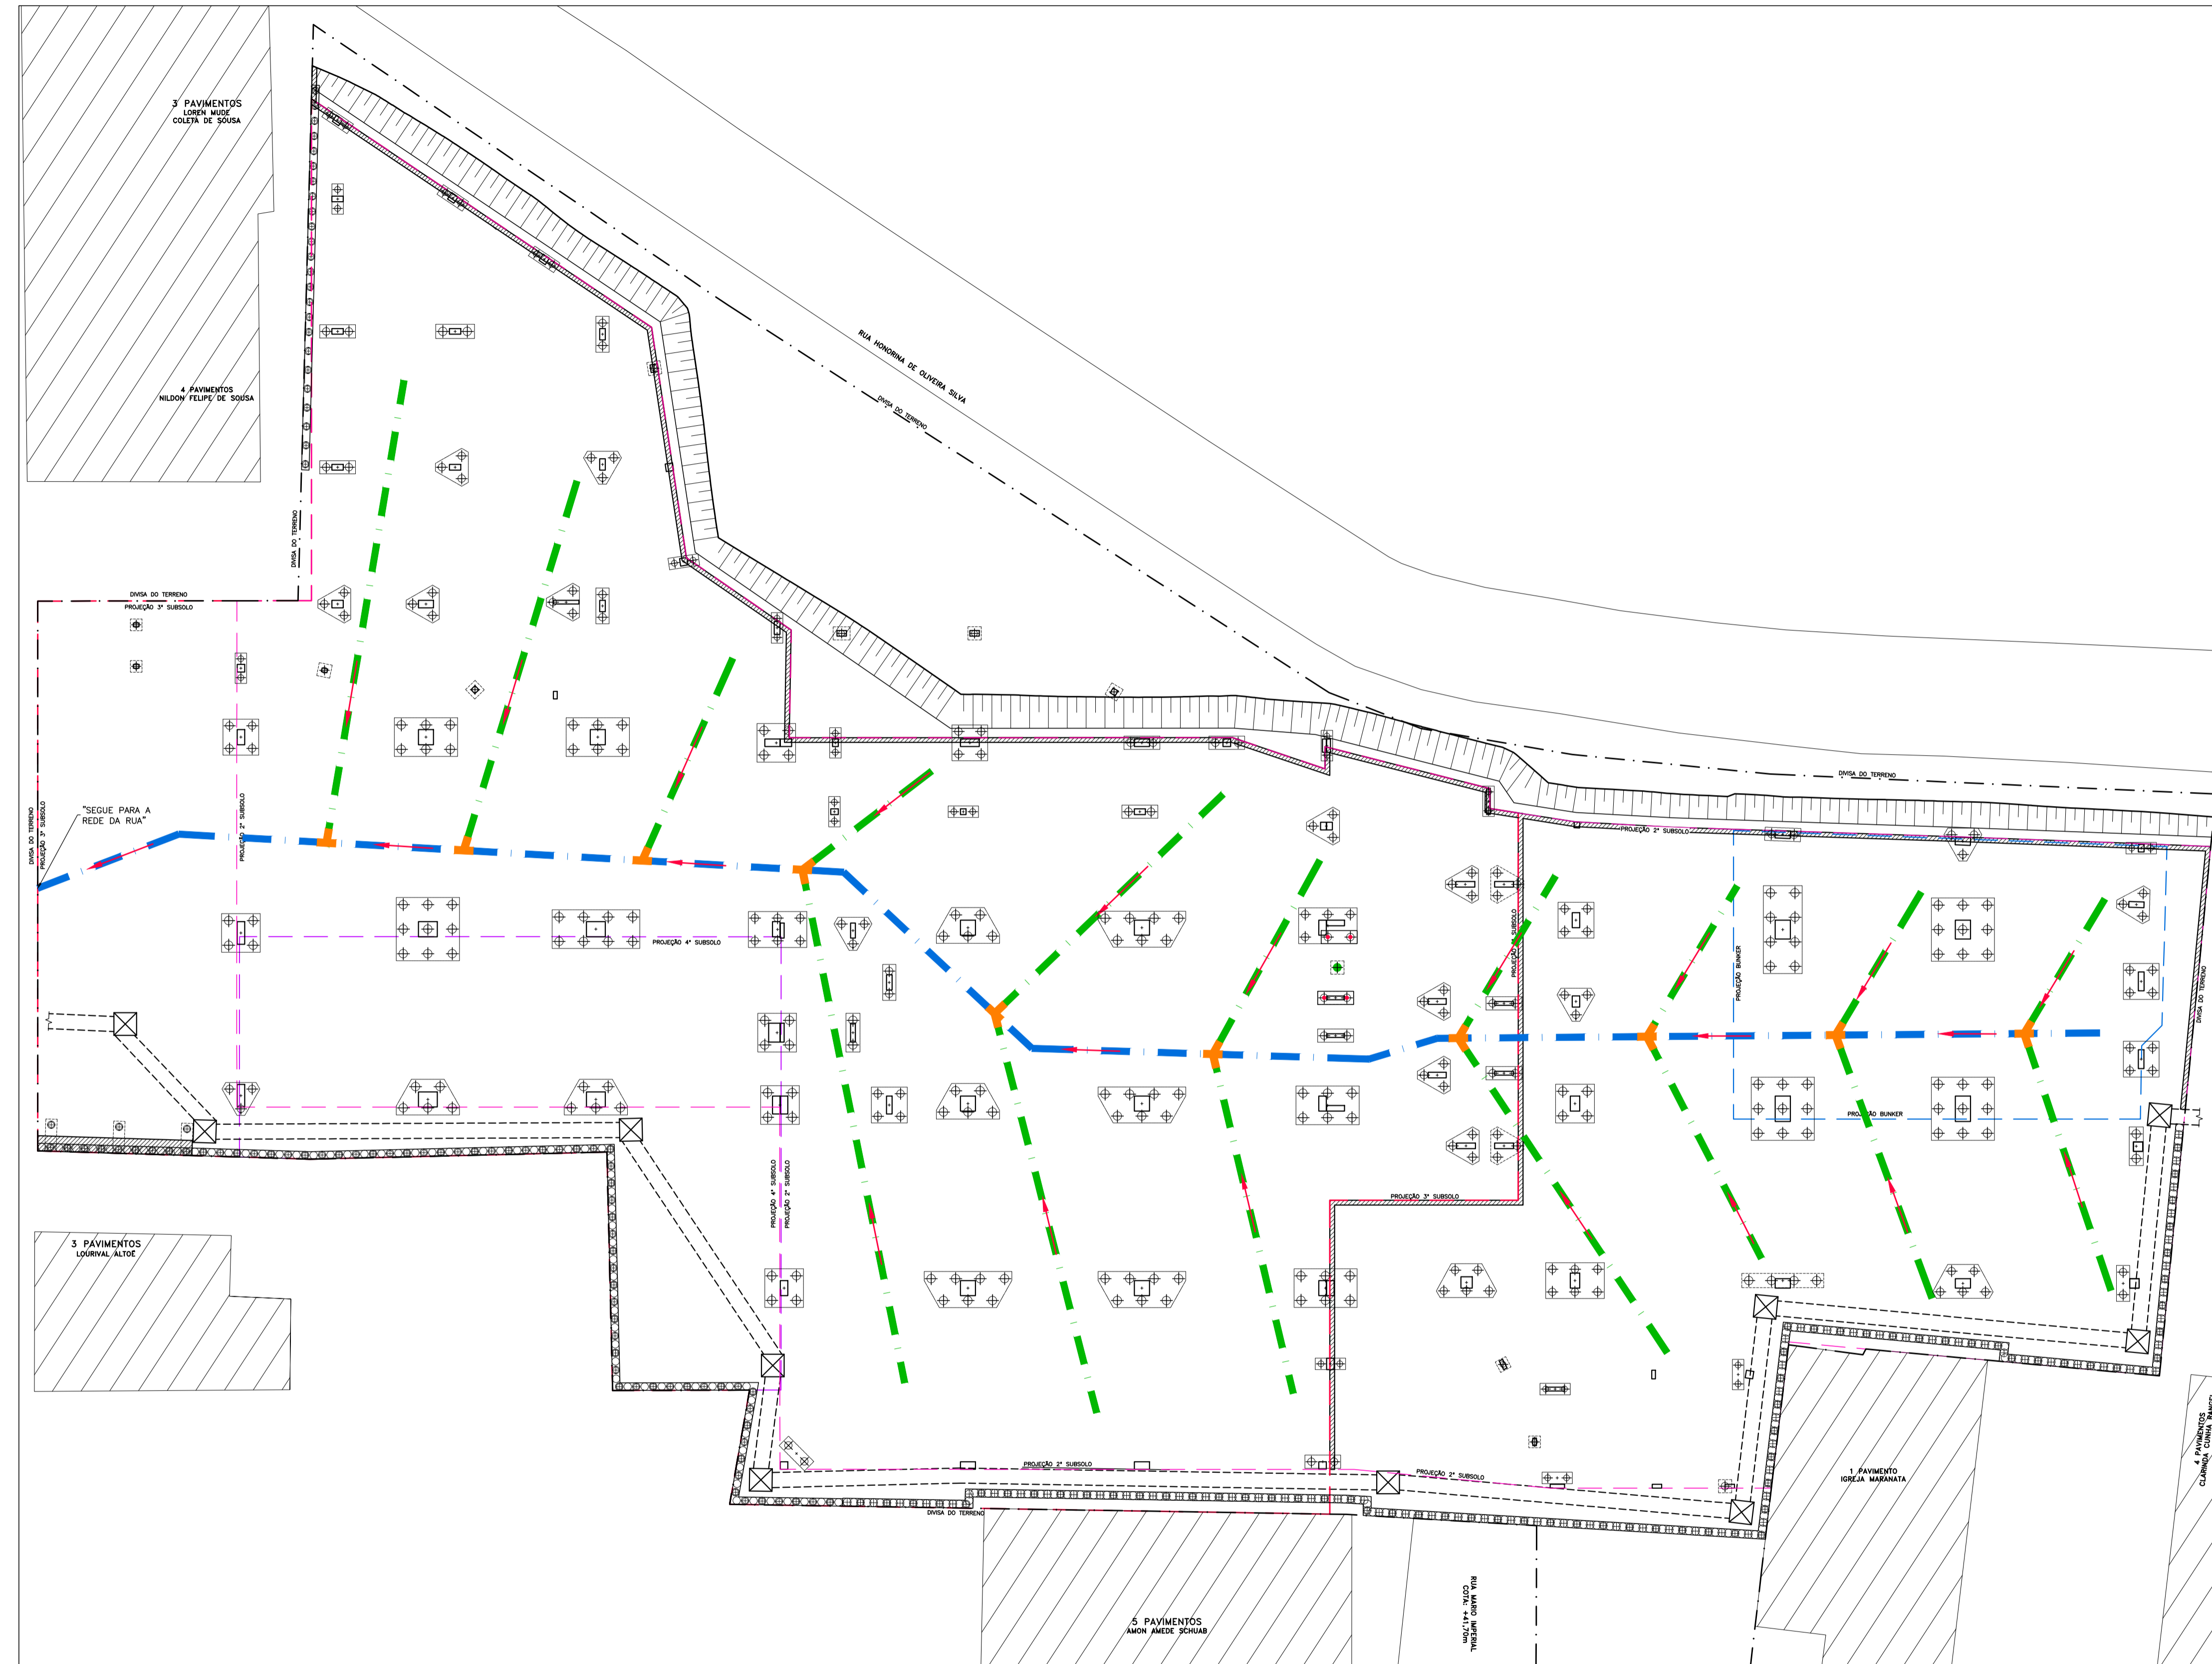

CONVENÇÕES:

- TUBO DRENO PERFURADO Ø230mm TIPO KANANET DN230 OU SIMILAR
- TUBO DRENO PERFURADO Ø170mm TIPO KANANET DN170 OU SIMILAR
- SENTIDO DO FLUXO
- ⊕ CONEXÃO TIPO "X"
- ⊕ CONEXÃO TIPO "T"

QUADRO DE QUANTITATIVOS: DRENAGEM DE FUNDO

ITEM	UNIDADE	QUANTIDADE
TUBO DRENO PERFURADO Ø230mm TIPO KANANET DN230 OU SIMILAR	m	120,0
TUBO DRENO PERFURADO Ø170mm TIPO KANANET DN170 OU SIMILAR	m	270,0
CONEXÃO TIPO "X"	un.	7,0
CONEXÃO TIPO "T"	un.	3,0
BIDIM RT-10 OU SIMILAR	m ²	700,0
BRITA 02	m ³	55,0

OBS.: OS QUANTITATIVOS ESTÃO SUJEITOS A UMA VARIAÇÃO DE ±10%.

TERMO DE CONFIDENCIALIDADE

TODOS OS DADOS, INFORMAÇÕES, DOCUMENTOS E DEMAIS ASSUNTOS PERTINENTES AO PRESENTE "PROJETO/ESPECIFICAÇÃO TÉCNICA", ÀS PARTES, OU A TERCEIROS POR QUALQUER FORMA ENVOLVIDOS OU RELACIONADOS AO PRESENTE "PROJETO/ESPECIFICAÇÃO TÉCNICA", RECEBIDOS VERBALMENTE OU POR ESCRITO, EM SUPORTE FÍSICO OU ELETRÔNICO, SERÃO CARACTERIZADOS COMO "INFORMAÇÕES CONFIDENCIAIS", OBRIGANDO-SE O RECEPTOR DAS INFORMAÇÕES A NÃO DIVULGÁ-LAS, SEM AUTORIZAÇÃO E MENÇÃO À AUTORIA DA GEOCONSULT, COPIÁ-LAS, TRANSMITÍ-LAS, CEDE-LAS, VENDE-LAS, TORNÁ-LAS ACESSÍVEIS OU DELAS DISPOR A TERCEIROS NÃO ENVOLVIDOS NA PRESTAÇÃO DOS SERVIÇOS, MESMO APÓS A CONCLUSÃO DOS SERVIÇOS.

01	08/07/21	REVISÃO QUADRO DE QUANTITATIVOS
00	02/07/21	EMISSION INICIAL
REVISÃO	DATA	DESCRIÇÃO
GEOCONSULT		CONSULTORIA DE SOLOS E FUNDAÇÕES LTDA
e-mail: geoconsult@geoconsult.com.br		TEL/FAX: (27) 3029-6482
CLIENTE/OBRA:		CONSULTORIA N.º:
HOSPITAL EVANGÉLICO DE CACHOEIRO DE ITAPEMIRIM		33/2020
HOSPITAL DO CÂNCER		
PROJETO/ASSUNTO:		FRANCHA N.º:
PROJETO GEOTÉCNICO DE FUNDAÇÃO E CONTENÇÃO		019
PLANTA DE LOCAÇÃO DA DRENAGEM DE FUNDO DO SUBSOLO		
LOCAL:	RUA ANACLETO RAMOS, 55, CACHOEIRO DE ITAPEMIRIM, ES.	ESCALA:
		INDICADA
AUTOR E RESPONSÁVEL TÉCNICO:	UBERESCILAS F. POLIDO - CREA-ES 820/D	DATA:
		02/07/21
CO-AUTOR:	TAYRO ZONTA - CREA ES-24530/D	DESENHO:
		-
		ARQUIVO:
		HECI-HDC-GEO-LOC-P19.dwg